



parc 'o sud

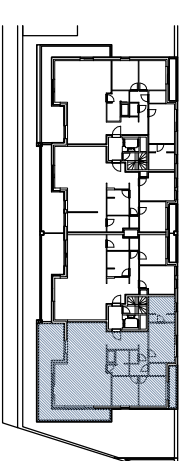

Parc 'o Sud
Zuiderpromenade 15 tem 31
8790 WAREGEM

schaal 1/100

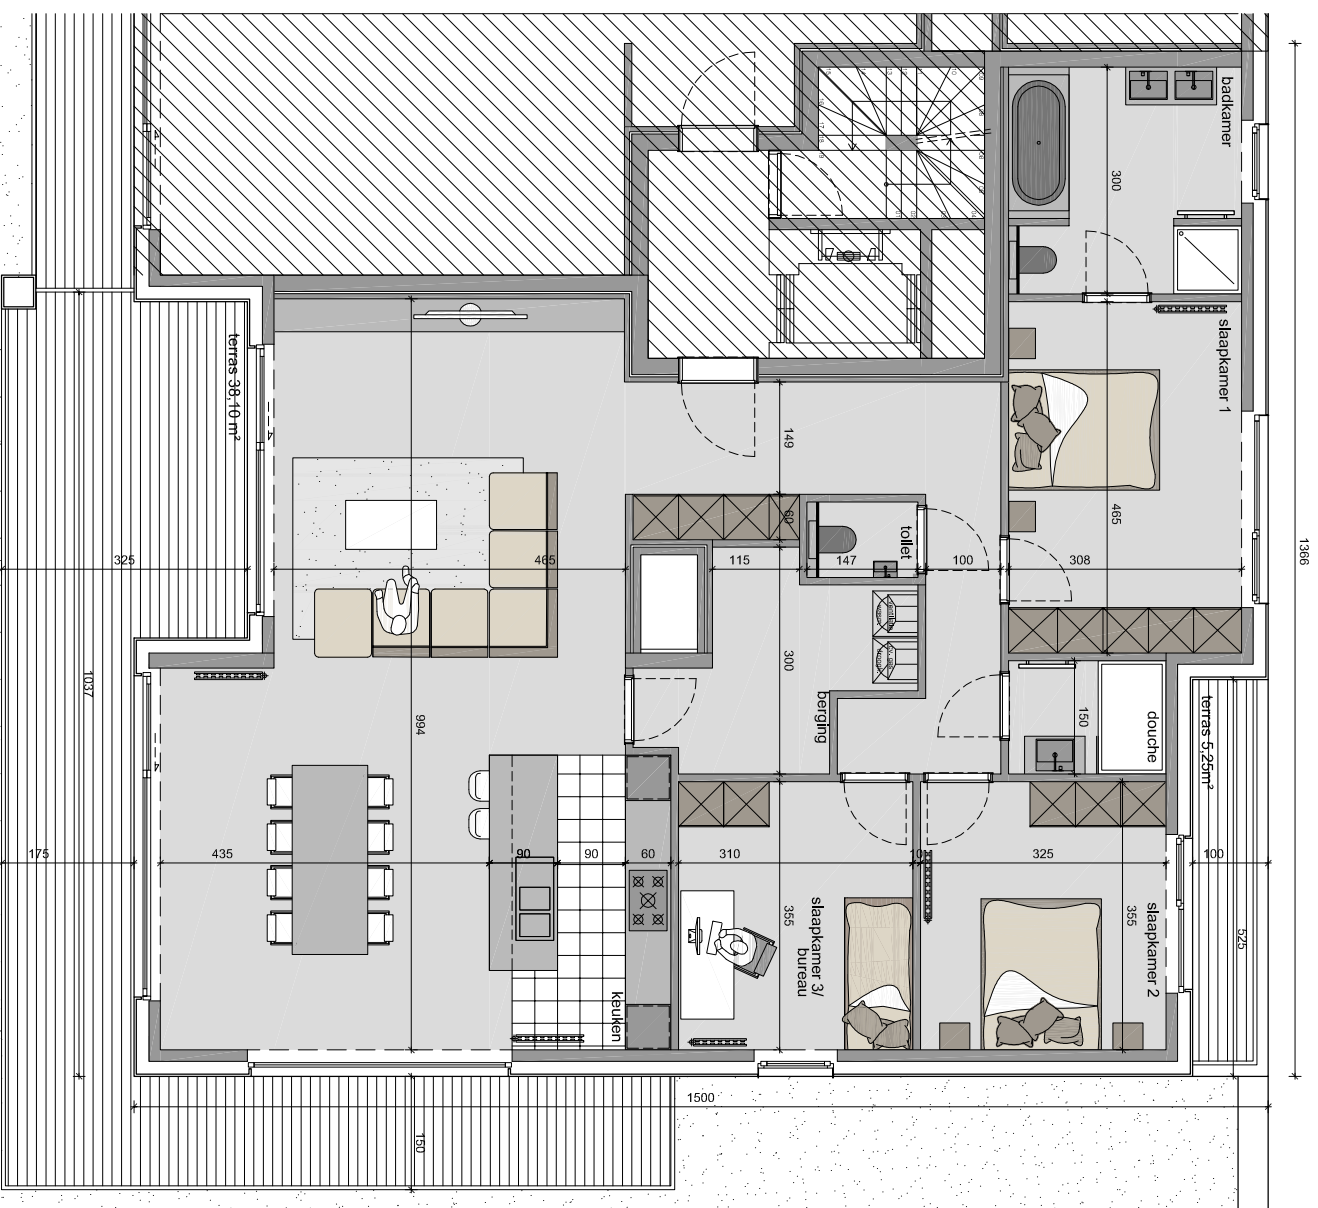

EERSTE VERDIEPING
Appartement 1.7.

bruto oppervlakte 150,15 m²
terras 43,35 m²

De bouwpromotor behoudt zich het recht voor wijzigingen aan te brengen aan deze plannen. Alle afmetingen dienen ter plaats opgemeten te worden. Afwijkingen in maat en opzichte van de plannen zijn mogelijk en zijn geen voorwerp voor prijsherzieningen.

Het getoonde meubilair is enkel ter illustratie. Voor het meubilair inbegrepen in de prijs geldt enkel de bekropte beschrijving. De indeling van de keuken en de badkamers wordt enkel ter illustratie meegedeeld.

Voor meer detaillering in de plannen wordt verwezen naar de uitvoeringsplannen van de architect.

wielfaertarchitecten