


Situering in Oostgevel



Situering in plan

OPPERVLAKTE:
 - Appartement: 82,57 m²
 - Terras: 13,5 m²
 - Totaal: 96,07 m²

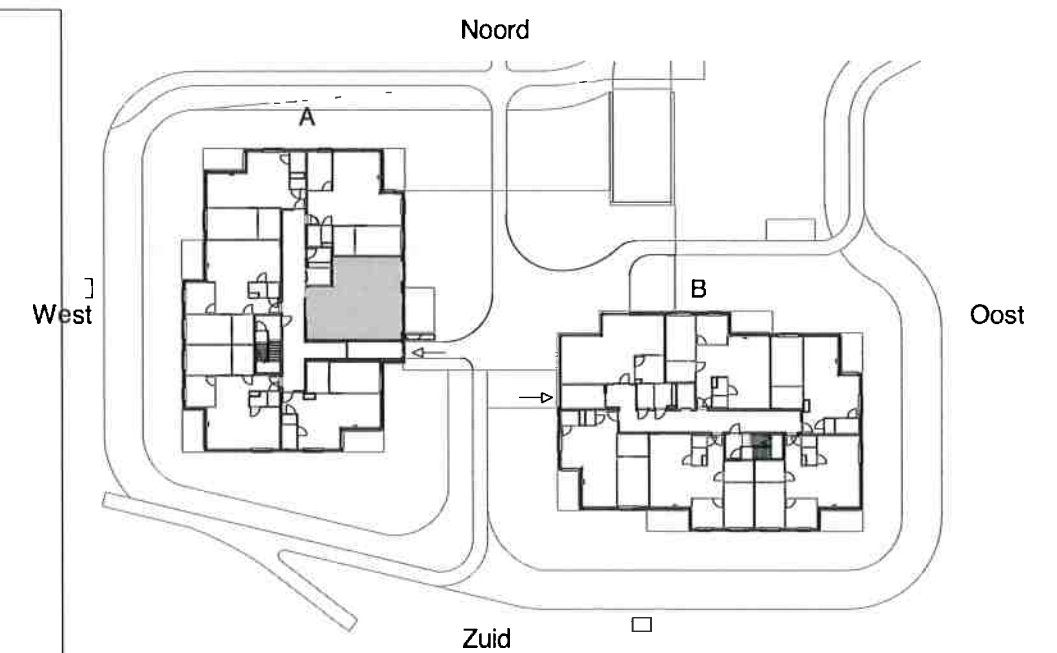

Assistentiewoning A0.3

- Dit plan en de afmetingen zijn indicatief en onderhevig aan wijzigingen in het kader van het bouwproces.
 - Het meubilair inclusief ingerichte kasten zijn niet inbegrepen en worden louter ter illustratie afgebeeld.

Schaal: 1/50



bens
 bouw en ontwikkeling

Marialei 11 Bus 1
 B-2018 ANTWERPEN
 Tel: 03/287 65 00 - Fax: 03/286 45 00
 E-mail: info@bens.be
 BTW: BE 458.994.892

B2Ai
 Human Centered
 Architecture

Architect:
 Bureau II architecten
 Rue J. Jordaenstraat 18a
 1000 Brussel
 Tel: +32 (0)2 641 88 00

Bouwheer:
 CVBA De Ceder
 Marialei 11 bus 8
 2018 Antwerpen
 Tel:

Project:
 Residentie Park Oase
 Nazarethsesteenweg
 9800 Deinze

Verkoopsplannen Gebouw A

Schaal:	Datum: 4/06/2018	Plannr: ST-A-03
---------	------------------	-----------------