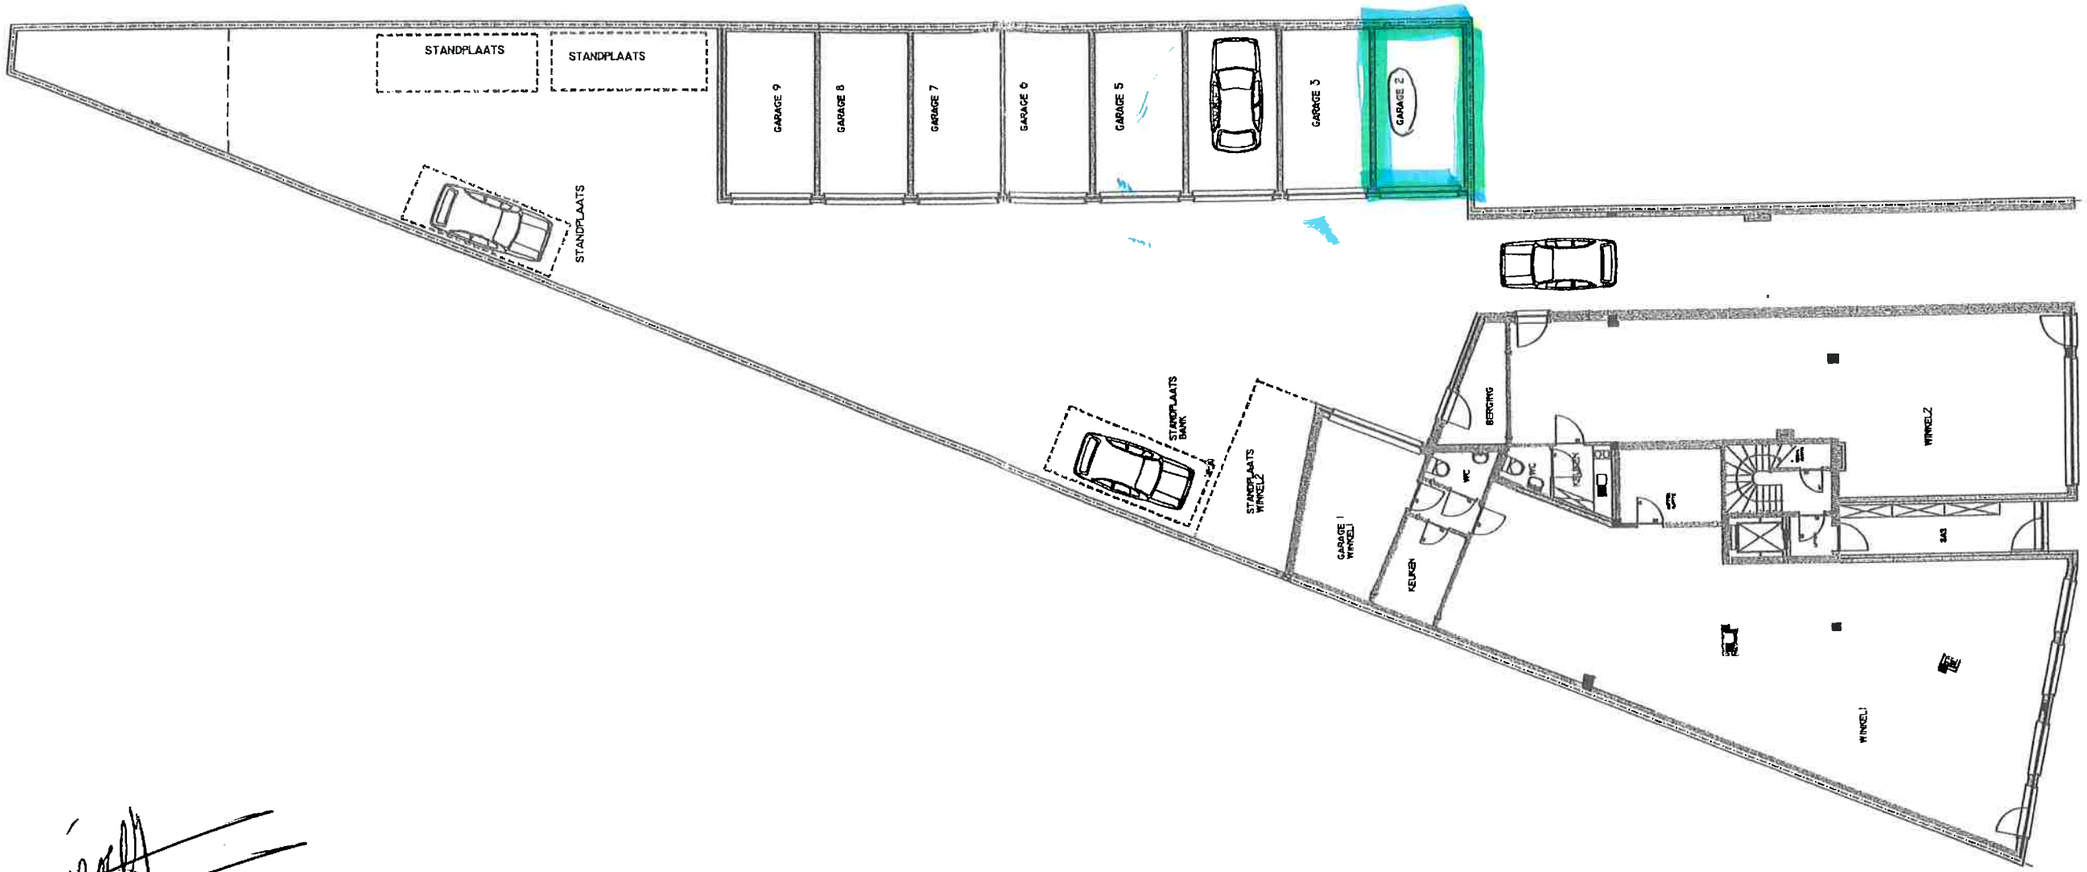

DATUM : 16/2/00 DOSSIERNR :

BOUWHEER :

PLAN

PLAN GARAGES
SCHAAL

architect:kurt dyselinck
KRAAILOKERKWEG 11
MALDEGEM-KLEIT 9990
TEL-FAX-MODEM : 050/71.92.78

DIT ONTWERP IS EIGENDOM VAN DE ARCHITECT EN MAG NIET
GEHEEL OF IN ONDERDELEN ZONDER TOESTEMMING GEBRUIKT WORDEN.