





Residentie Beau Noir
H. Lebbestraat 88
8790 Waregem


DEFRABO BUILDINGS
Holstraat 32
8790 Waregem
T: 056 61 11 11

De bouwpromotor behoudt zich het recht voor wijzigingen aan te brengen aan deze plannen. Alle afmetingen dienen ter plaatse opgemeten te worden. Afwijkingen in maat en opzichte van de plannen zijn mogelijk en zijn geen voorwerp voor prijsherzieningen.

Het getoonde meubilair is enkel ter illustratie. Voor het meubilair inbegrepen in de prijs geldt enkel de beknopte beschrijving. De indeling van de keuken en de badkamers wordt enkel ter illustratie meegedeeld.

Voor meer detaillering in de plannen wordt verwezen naar de uitvoeringsplannen van de architect.

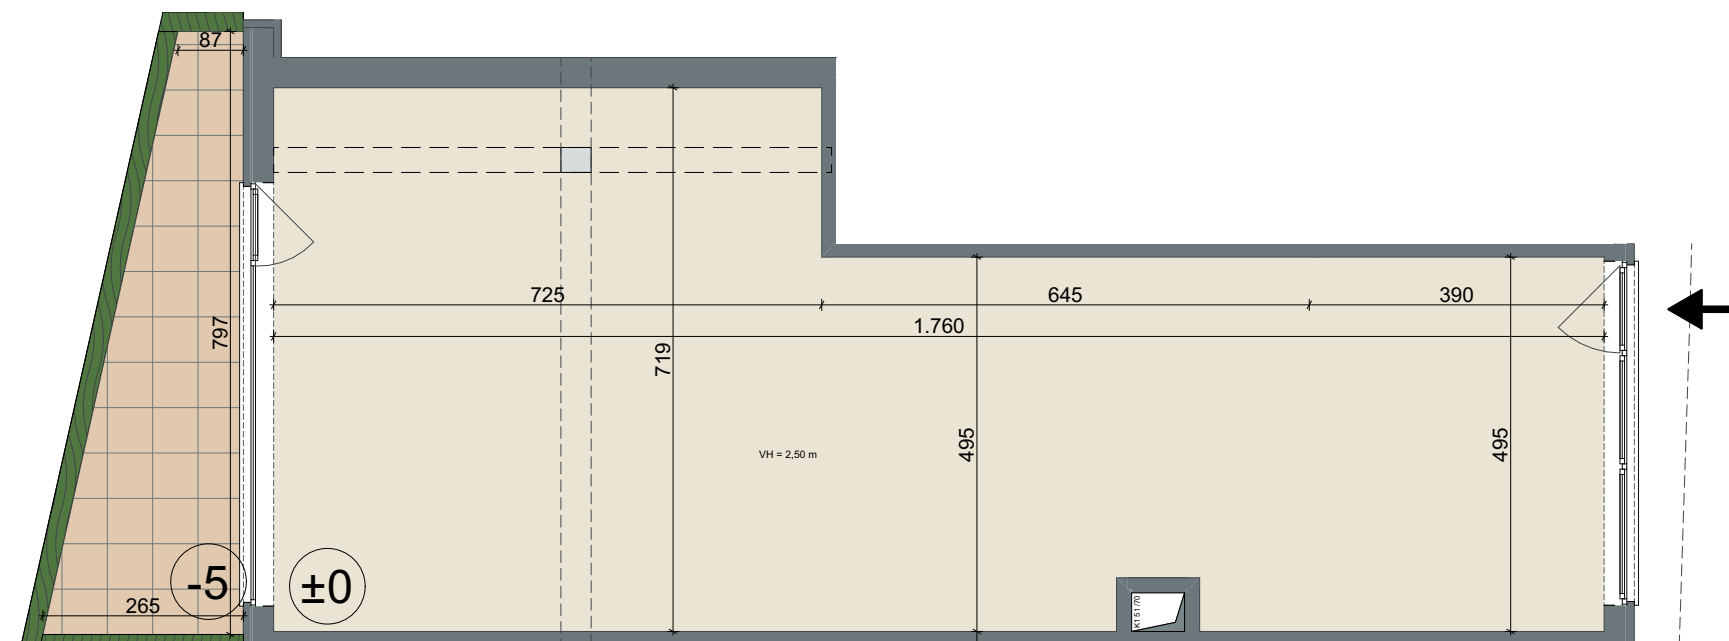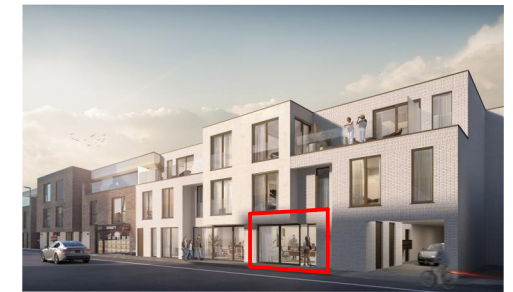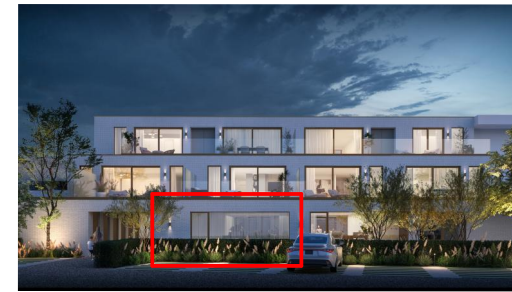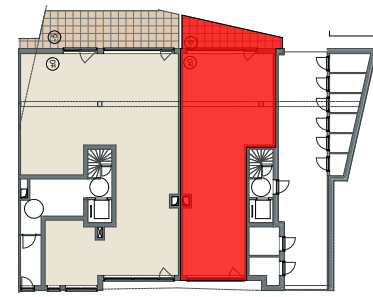

schaal 1:100 

RESIDENTIE BEAU NOIR
GRONDPLAN GELIJKVLOERS
Handelsruimte 0.2

wielfaert architecten
Nokerseweg 9, B-8790 Waregem



Bruto opp. : 117,02 m²
Terras opp. : 14,03 m²