

**GREEN GARDENS Residentie A**  
**Adrien De Grootestraat**  
**9070 Destelbergen**

**DEFRABO Bvba**  
**Markt 8**  
**8790 WAREGEM**

De bouwpromotor behoudt zich het recht voor wijzigingen aan te brengen aan deze plannen.  
 Alle afmetingen dienen ter plaatse opgemeten te worden. Afwijkingen in maat en opzichte van de plannen zijn mogelijk en zijn geen voorwerp voor prijsherzieningen.



Het getoonde meubilair is enkel ter illustratie. Voor het meubilair inbegrepen in de prijs geldt enkel de beknopte beschrijving. De indeling van de keuken en de badkamers wordt enkel ter illustratie meegegeeld.

Voor meer detaillering in de plannen wordt verwezen naar de uitvoeringsplannen van de architect.



**GREEN GARDENS**

A. DE GROOTESTRAAT - DESTELBERGEN

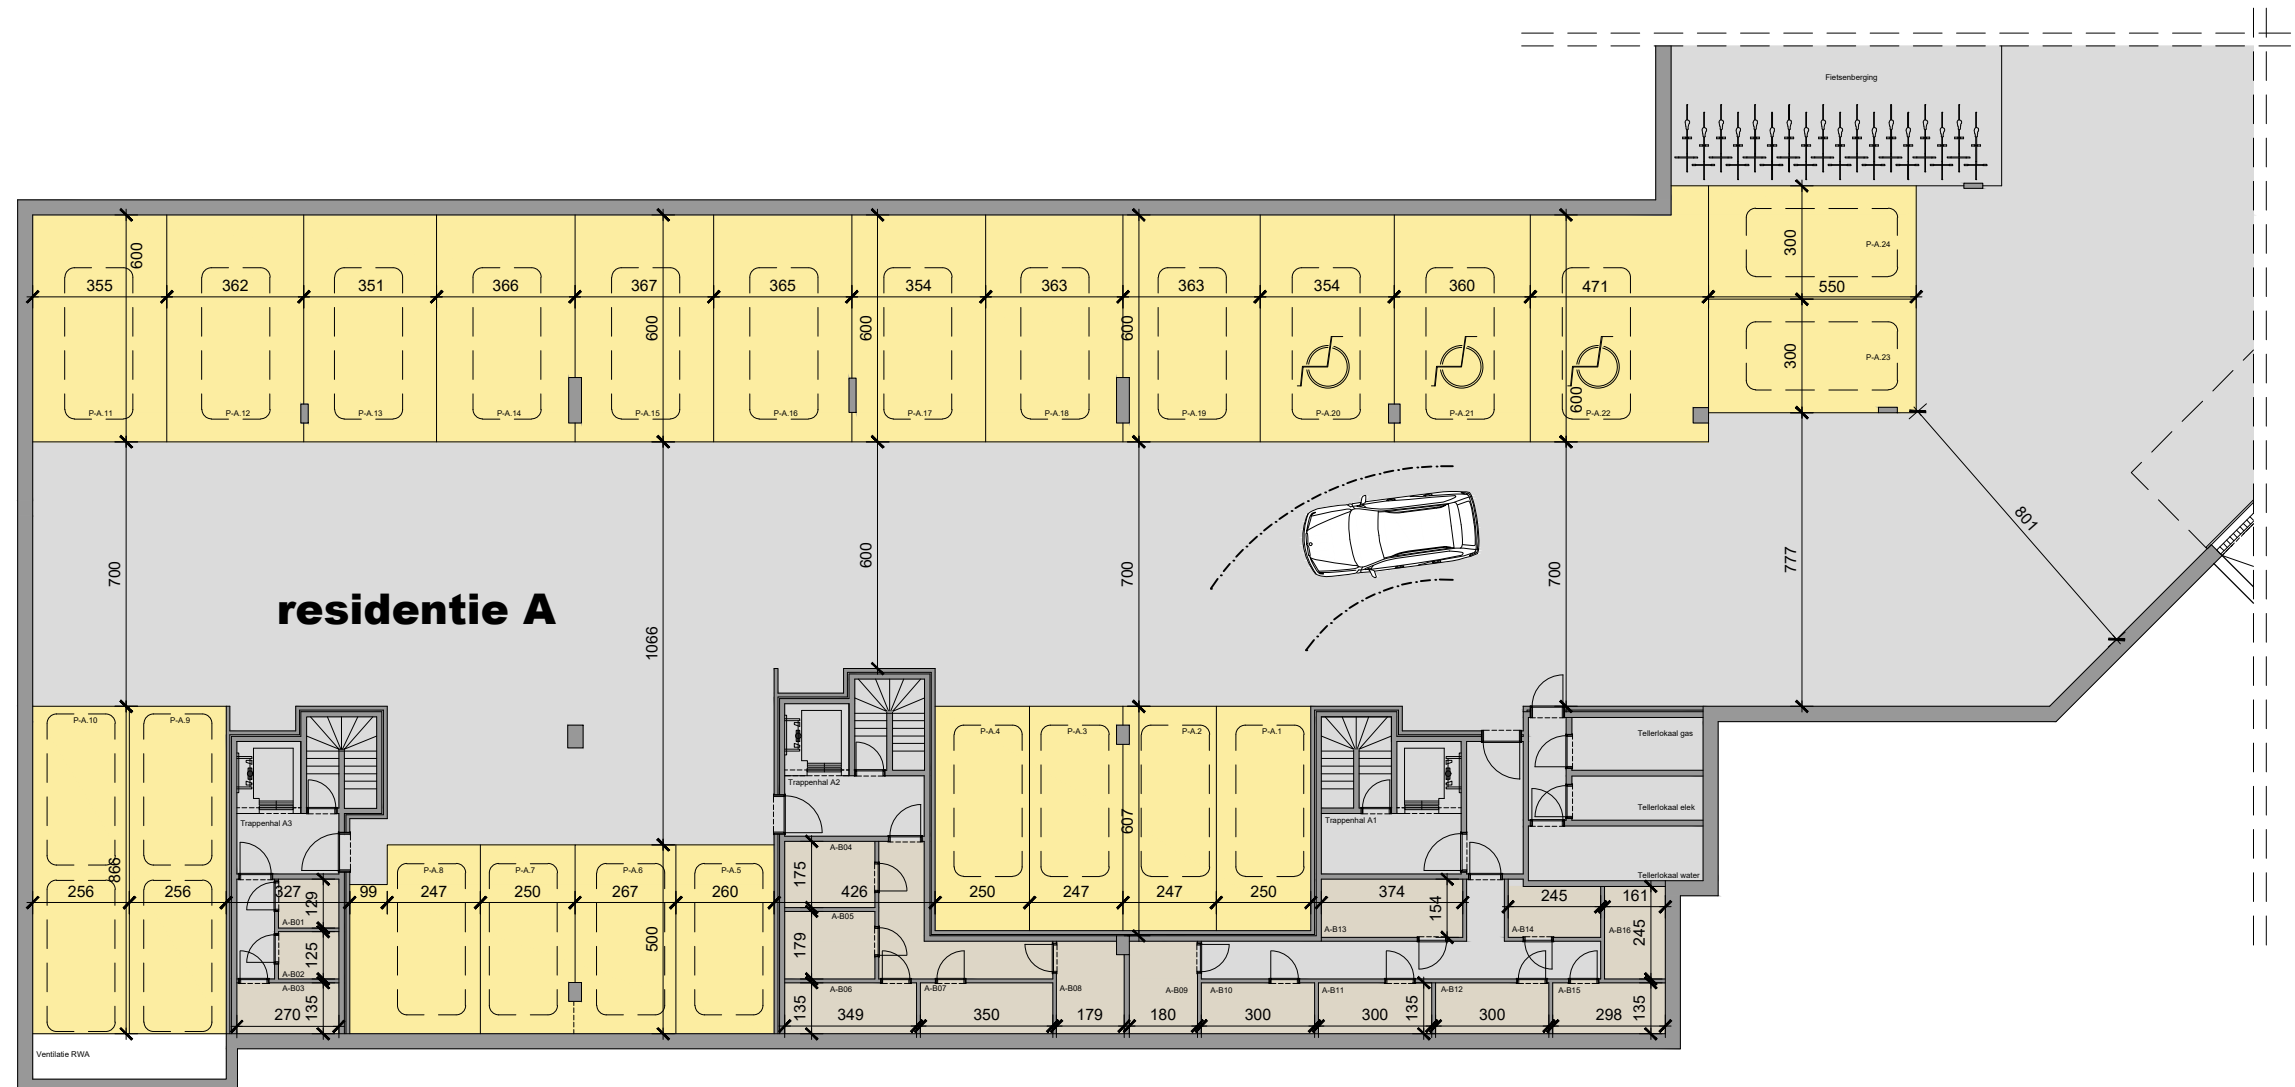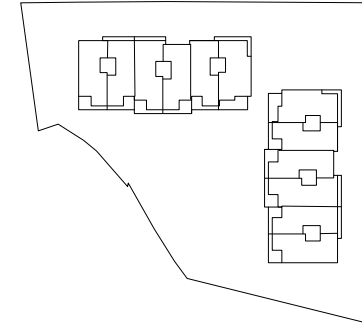

schaal 1 | 200

**GREEN GARDENS Residentie A**  
**KELDERVERDIEPING**