



Residentie Sequoia
Kerkstraat, Sportstraat
9820 Merelbeke
Defrabo buildings
Holstraat 32
8790 Waregem
056/61 11 11

De bouwpromotor behoudt zich het recht voor wijzigingen aan te brengen aan deze plannen. Alle afmetingen dienen ter plaatse opgemeten te worden. Afwijkingen in maat en opzichte van de plannen zijn mogelijk en zijn geen voorwerp voor prijsherzieningen.

Het getoonde meubilair is enkel ter illustratie. Voor het meubilair inbegrepen in de prijs geldt enkel de beknopte beschrijving. De indeling van de keuken en de badkamers wordt enkel ter illustratie meegedeeld.

Voor meer detaillering in de plannen wordt verwezen naar de uitvoeringsplannen van de architect.

RESIDENTIE
SEQUOIA

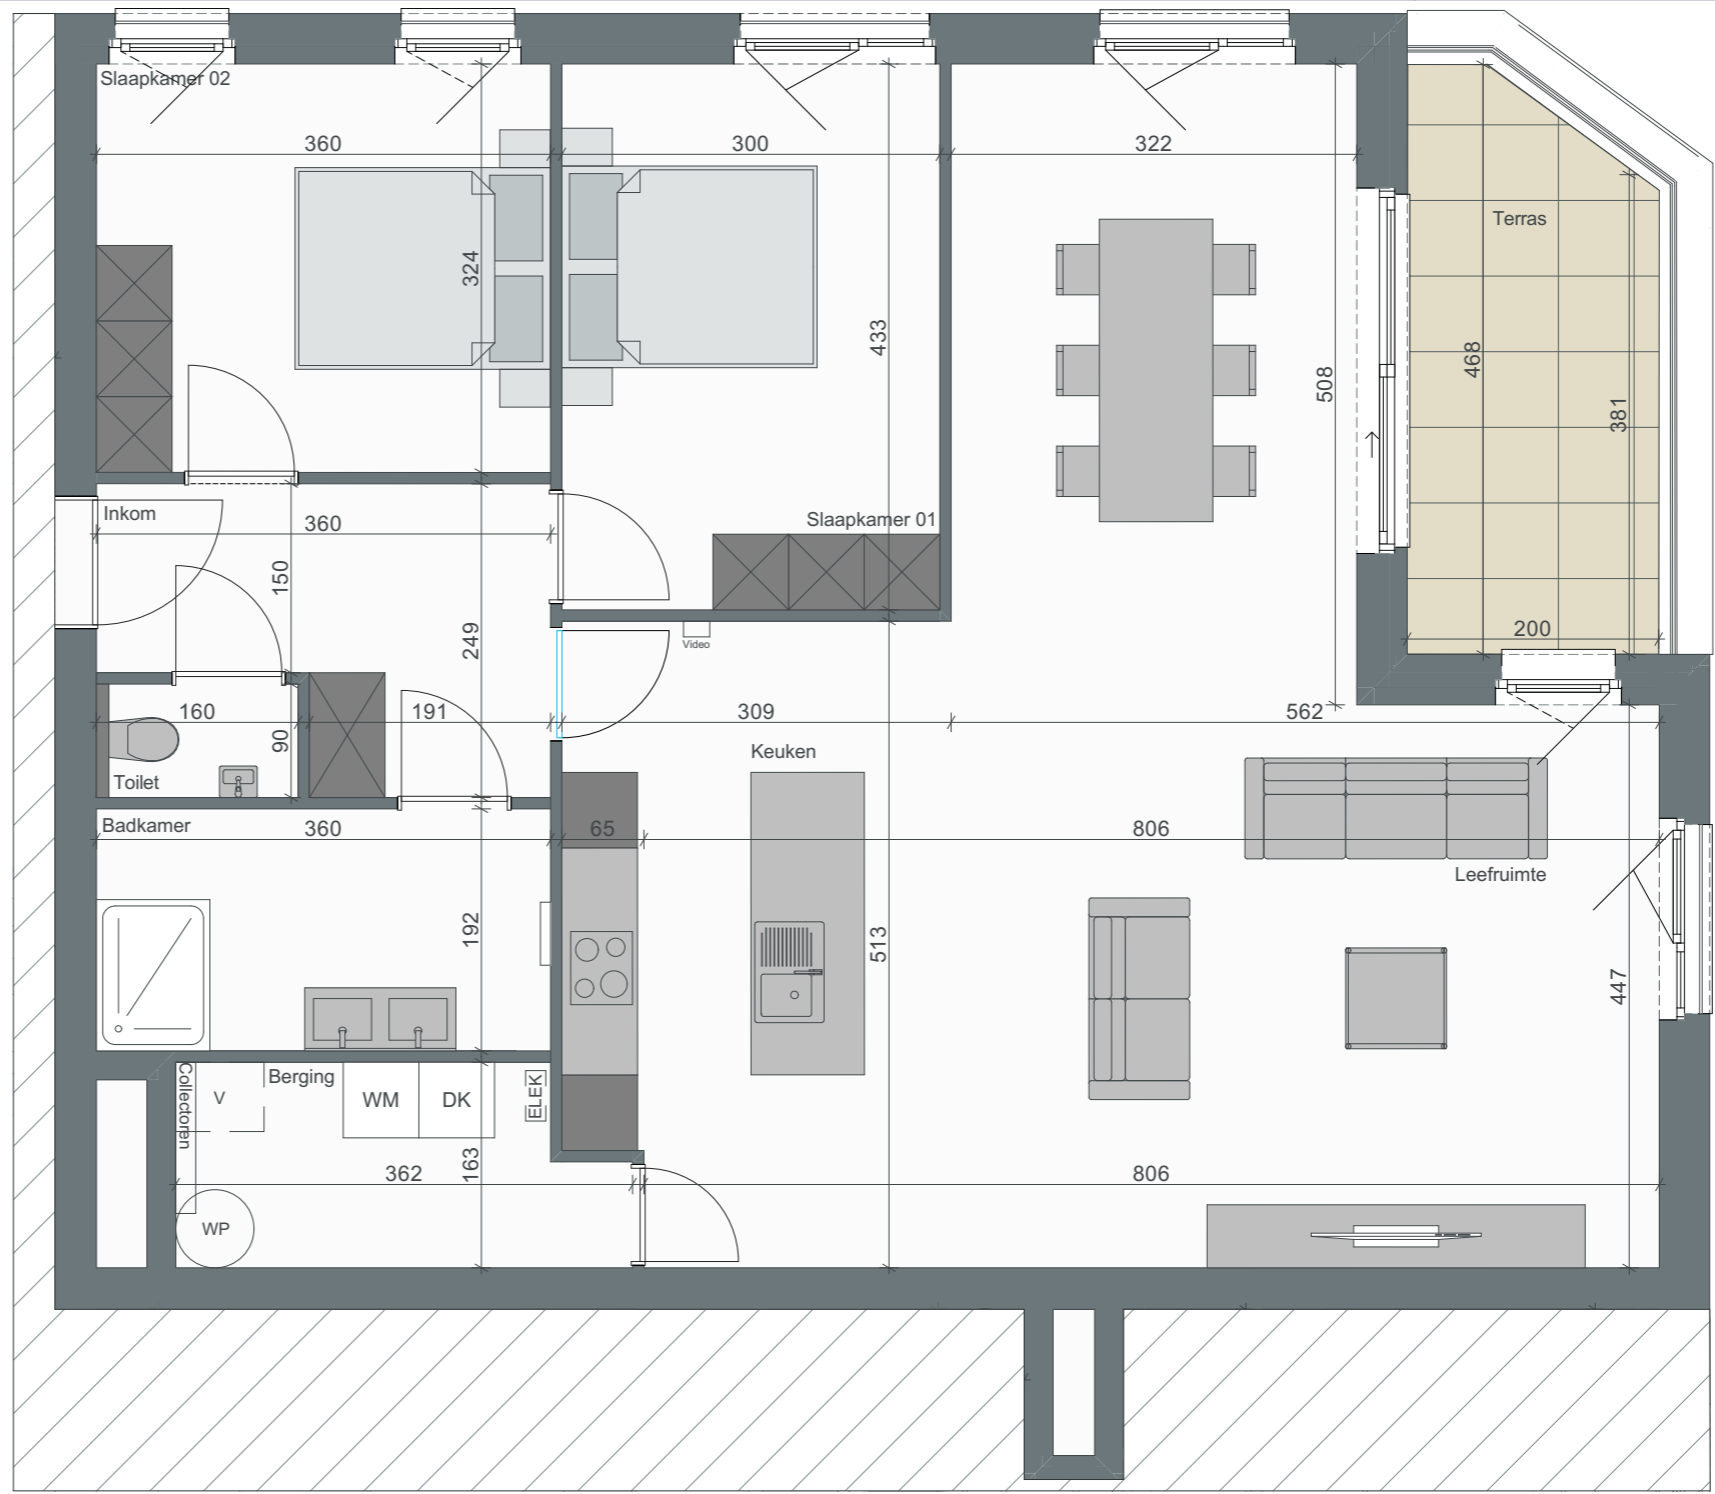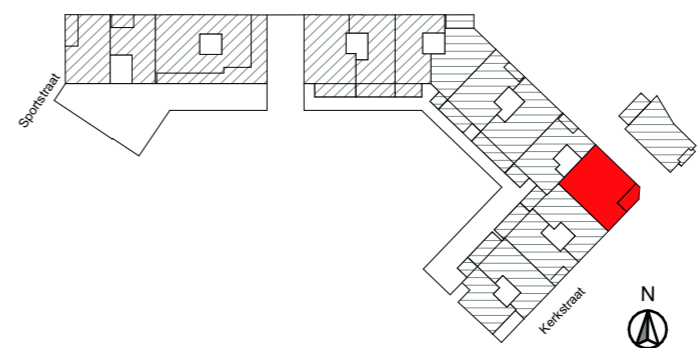

 schaal 1:60

RESIDENTIE SEQUOIA - GEBOUW A
GRONDPLAN 2E VERDIEP
Appartement A_2.5

wielfaert architecten
 Nokerseweg 9, B-8790 Waregem



Bruto oppervlakte 118.93m²
Terras oppervlakte 11.22m²