


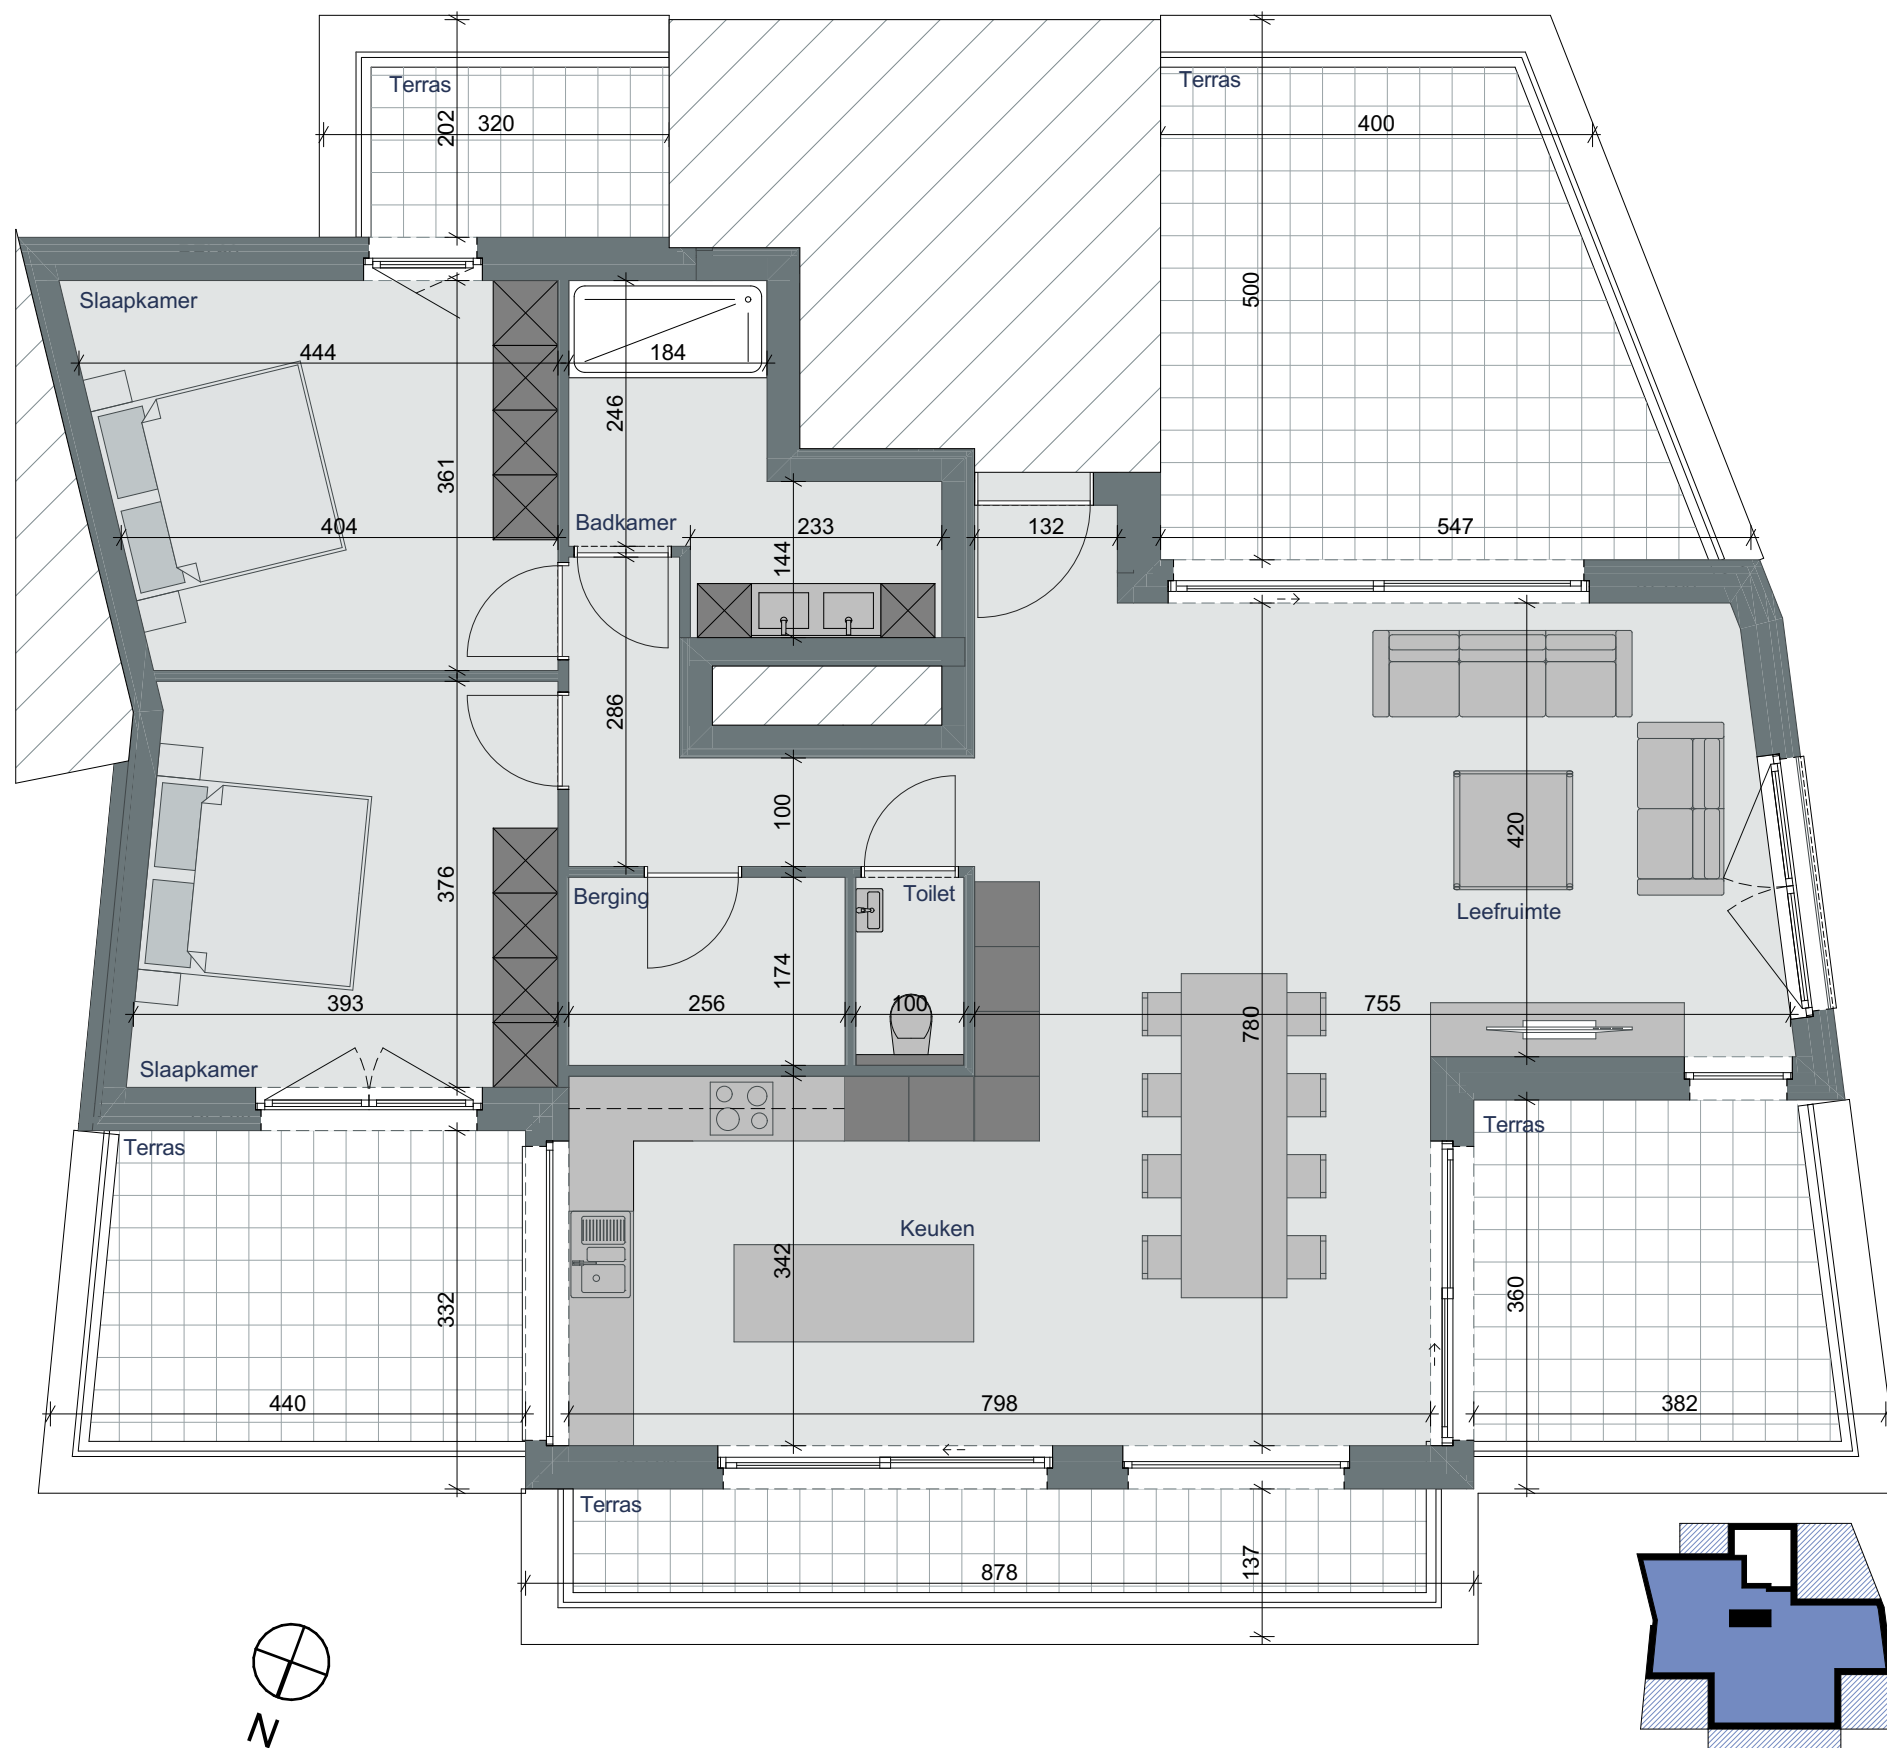

Het bouwen van een meergezinswoning met 5 entiteiten en 1 handelsruimte

Niveau +4

App. 4.01

Bruto oppervlakte = 133,71 m²

Bruto oppervlakte terras = 69,04 m²

Stormestraat 39-41
8790 Waregem

Dedeyne Projects

Henri Lebbestraat 111

8790 Waregem

T: 056 60 35 33

catherine@dedeyneprojects.be

De bouwpromotor behoudt zich het recht om wijzigingen aan te brengen aan deze plannen. Alle afmetingen dienen ter plaatse opgemeten te worden. Afwijkingen in maat en ten opzichte van de plannen zijn mogelijk en zijn geen voorwerp voor prijsherzieningen.

Het getoonde meubilair is enkel ter illustratie. Voor het meubilair inbegrepen in de prijs geldt enkel de beknopte beschrijving. De indelingen van de keuken en de badkamer worden enkel ter illustratie meegedeeld.

Voor meer detaillering in de plannen wordt verwezen naar de uitvoeringsplannen van de architect.



DEDEYNE.
PROJECTS

wielfaert architecten

Nokerseweg 9, B-8790 Waregem
info@wielfaertarchitecten.be