
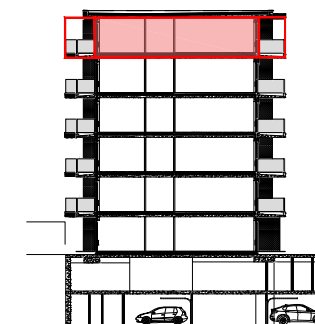
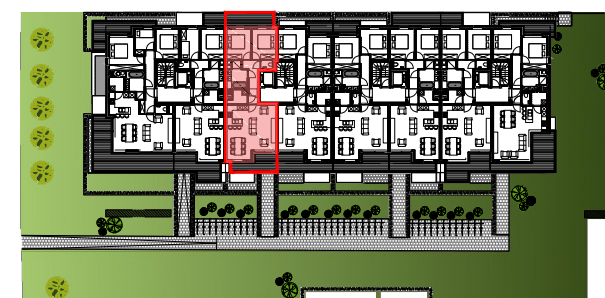


Residentie VOLTE
Henri Lebbestraat 7
8790 WAREGEM

Verkoop Belfius Immo
02 222 77 59
infobelfiusimmo@belfius.be

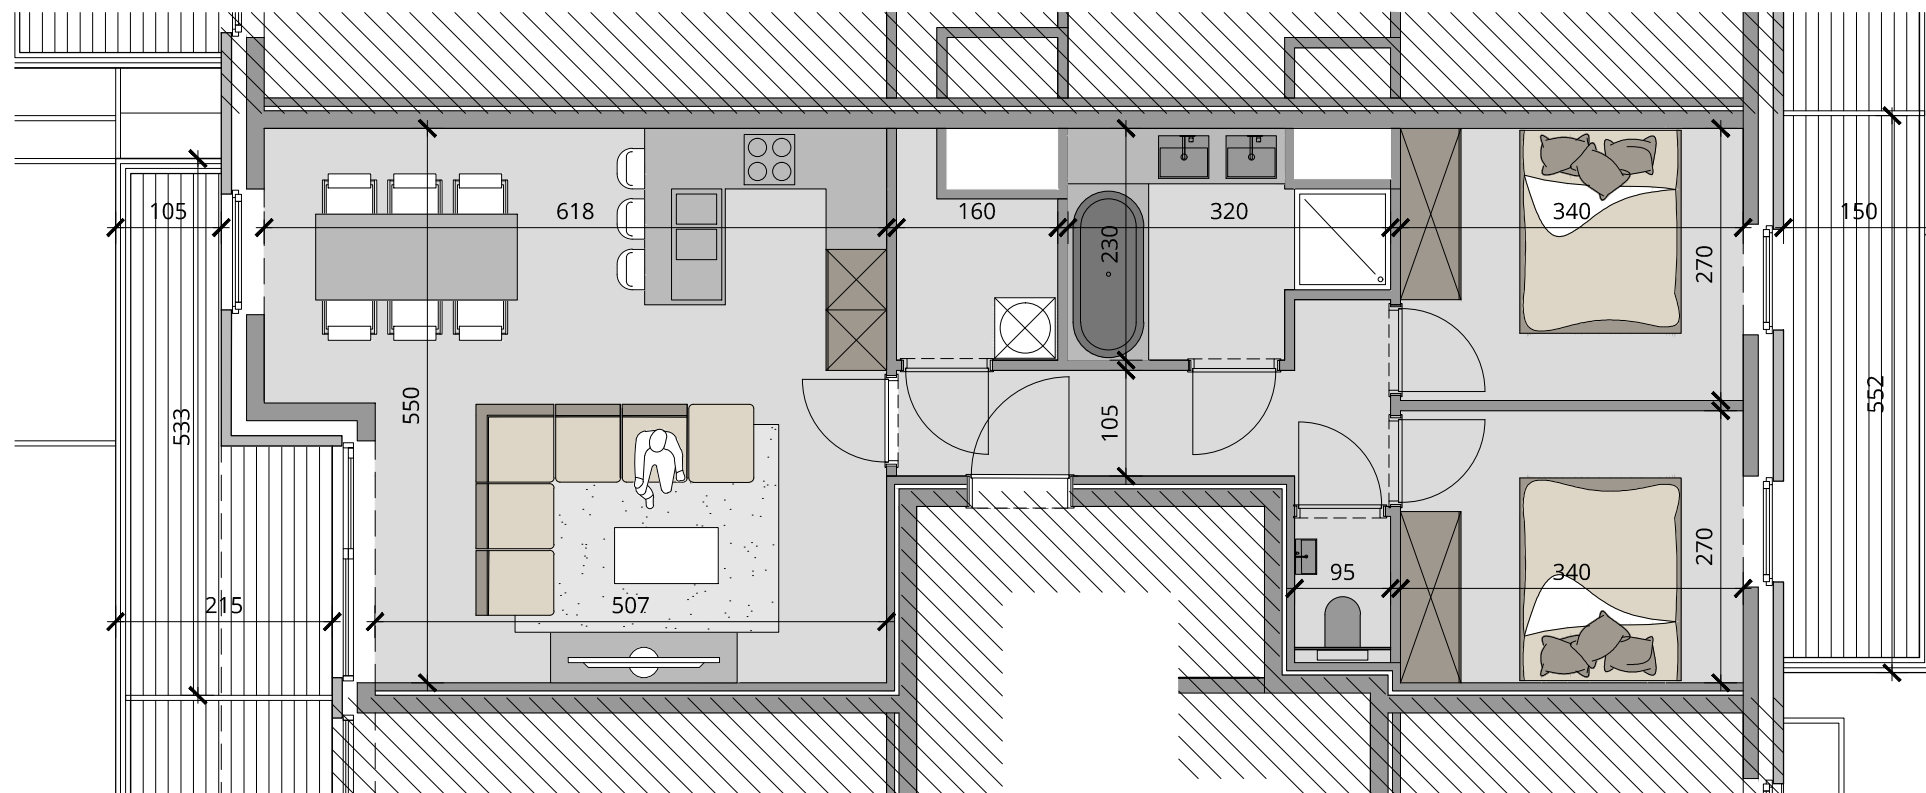

Ⓝ schaal 1 | 75

GRONDPLAN
Verdieping +5: appartement 5.3 - 2 slaapkamers

bruto oppervlakte 79 m²
terras 17 m²

De bouwpromotor behoudt zich het recht voor wijzigingen aan te brengen aan deze plannen. Alle afmetingen dienen ter plaatse opgemeten te worden. Afwijkingen in maat en opzichte van de plannen zijn mogelijk en zijn geen voorwerp voor prijsherzieningen. Het getoonde meubilair is enkel ter illustratie. Voor het meubilair inbegrepen in de prijs geldt enkel de beknopte beschrijving. De indeling van de keuken en de badkamers wordt enkel ter illustratie meegedeeld. Voor meer detaillering in de plannen wordt verwezen naar de uitvoeringsplannen van de architect.

Belfius
Immo

B&R
Bouwgroep

wielfaertarchitecten